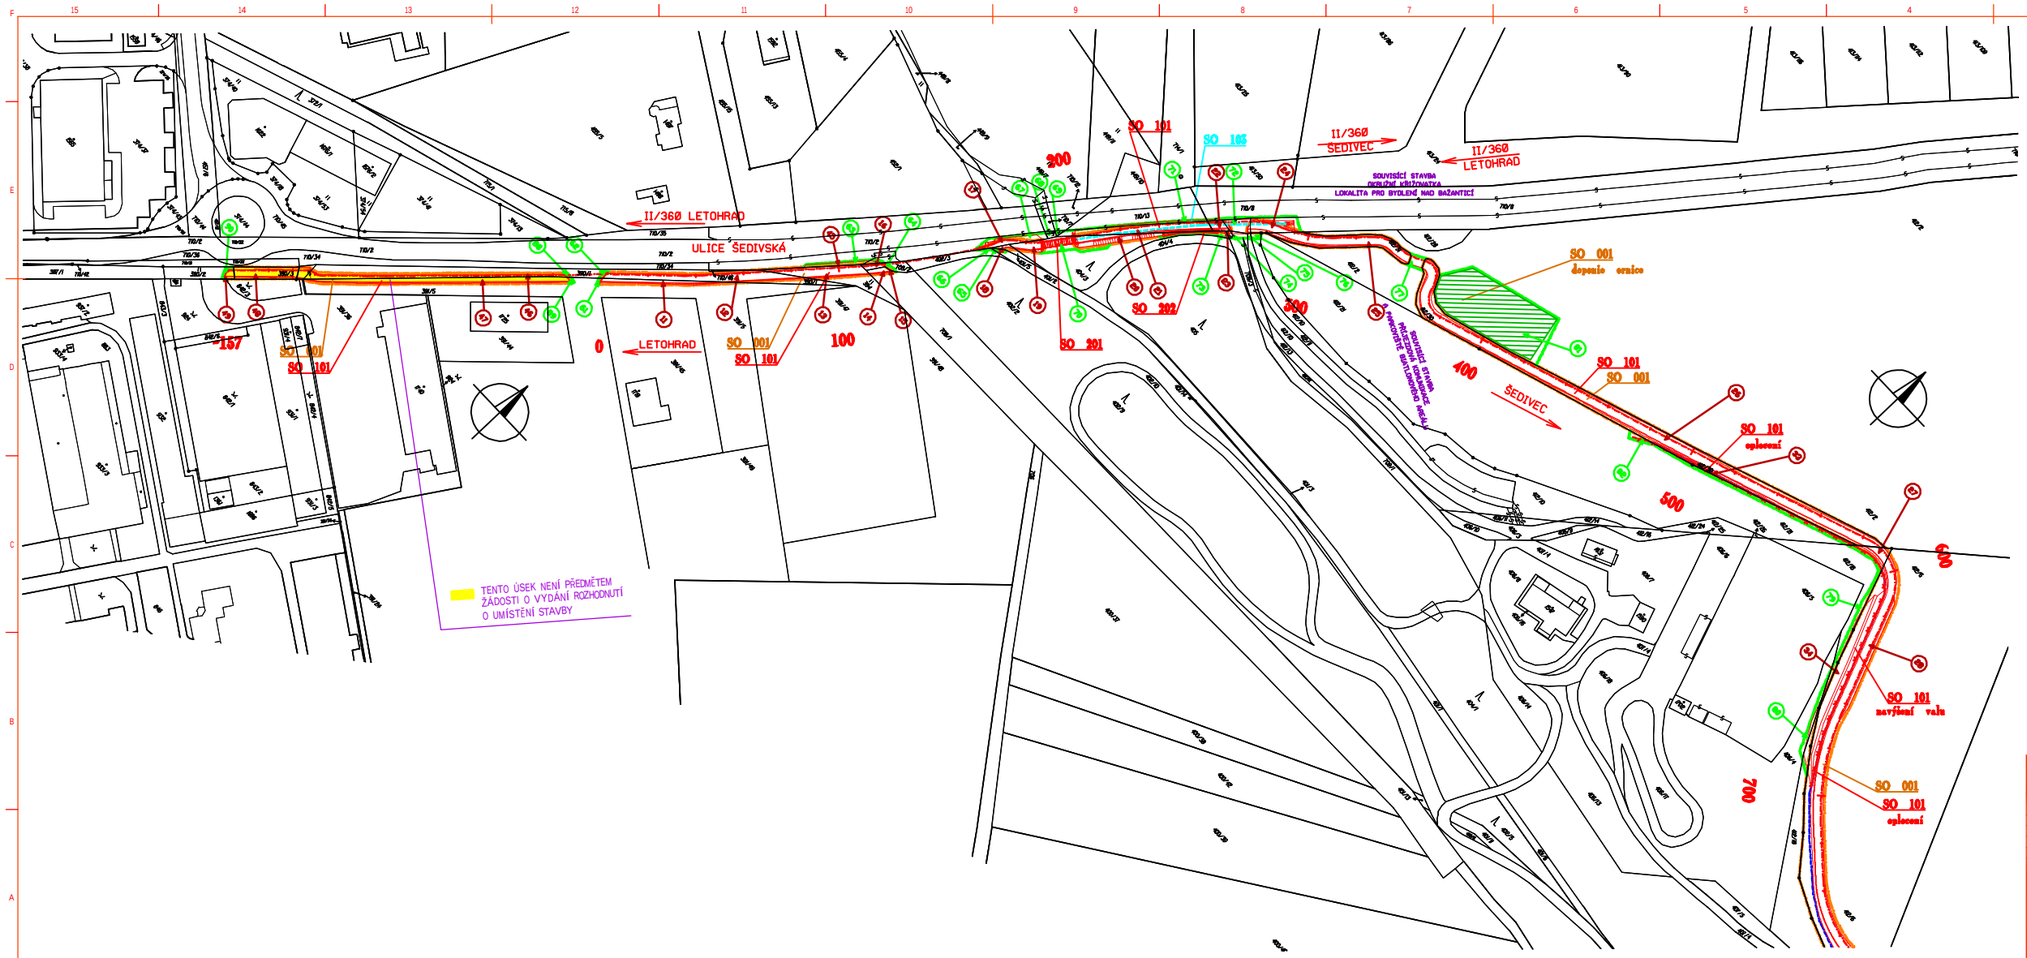


SEZNAM OBJEKTŮ

SO 001 PŘÍPRAVA ÚZEMÍ LETOHRAD - ŠEDIVEC
SO 002 PŘÍPRAVA ÚZEMÍ ŠEDIVEC - NEKOŘ

SO 101 CYKLOSTEZKA LETOHRAD - ŠEDIVEC
SO 102 CYKLOSTEZKA ŠEDIVEC - NEKOŘ
SO 103 ZATRUBNĚNÍ PODÉLNÉHO PŘÍKOPU SILNICE II/360
SO 181 DOPRAVNÍ ZNAČENÍ
SO 182 DOPRAVNÍ OPATŘENÍ

SO 281 LÁVKA PŘES ŠEDIVSKÝ POTOK
SO 282 OPĚRNÁ ZEĎ U BIATLONOVÉHO AREÁLU

SO 431 VEŘEJNÉ OSVĚTLENÍ PŘEJEZDŮ PRO CYKLISTY OK ŠEDIVEC
SO 451 OCHRANA SEK ČETÍN A.S.

LEGENDA

- NOVÝ STAV
- NOVÝ STAV - STAVEBNÍ CYKLOSTEZKY
- NOVÝ STAV - PŘÍLOŽKY INŽENÝRSKÝCH SÍTÍ, TRATÍ/KD
- HRANICE PARCEL KATASTRU NEMOVITOSTÍ
- VNĚJŠÍ HRANICE PARCEL KATASTRU NEMOVITOSTÍ
- HRANICE KATASTRÁLNÍHO ÚZEMÍ
- HRANICE TRVALÉHO ZÁBORU STAVBY
- VNĚJŠÍ HRANICE TRVALÉHO ZÁBORU STAVBY - ROZHRANÍ ZÁBORU PRO STAVBU A ZBYTKOVÉHO POZEMKU ZPF
- HRANICE DOČASNÉHO ZÁBORU STAVBY DO 1 ROKU
- 752/5 ČÍSLO PARCELY KATASTRU NEMOVITOSTÍ
- (K) ČÍSLO POLOŽKY TRVALÉHO ZÁBORU
- (D) ČÍSLO POLOŽKY DOČASNÉHO ZÁBORU DO 1 ROKU

K.Ú. LETOHRAD

STAV KATASTRU NEMOVITOSTÍ K 03/2018

SOUŘADNICOVÝ SYSTÉM S-JTSK
VÝŠKOVÝ SYSTÉM Bpv

č. pord

TRANSCONSULT s.r.o.
Nerudova 37, 500 02 Hradec Králové

Vedoucí projektu	ING. TUŽIL		Středisko:	1
Odpovídný projektant	ING. BEDNÁŘ		Vedoucí:	ING. PÍŠA
Zpracovatel	ING. BEDNÁŘ		Zak. číslo	1535300001
Přezkoušel	ING. PLÁŠILOVÁ		Arch. č.: 00516	Formát: 10 A4
Kontroloval	ING. TUŽIL		Datum:	02/2018
Objednatel:	SDRUŽENÍ OBCÍ ORLICKO		Účel:	DUR

CYKLOSTEZKY ORLICKA: ŽAMBERK-NEKOŘ, LETOHRAD-NEKOŘ, NEKOŘ-PASTVINY
CYKLOSTEZKA LETOHRAD-ŠEDIVEC-NEKOŘ

ZÁBOROVÝ ELABORÁT

Část dok. F.

ZÁKRES HRANIC STAVBY DO KATASTRÁLNÍ MAPY - I.DÍL

Měřítko 1:1000

Č. výkresu 3