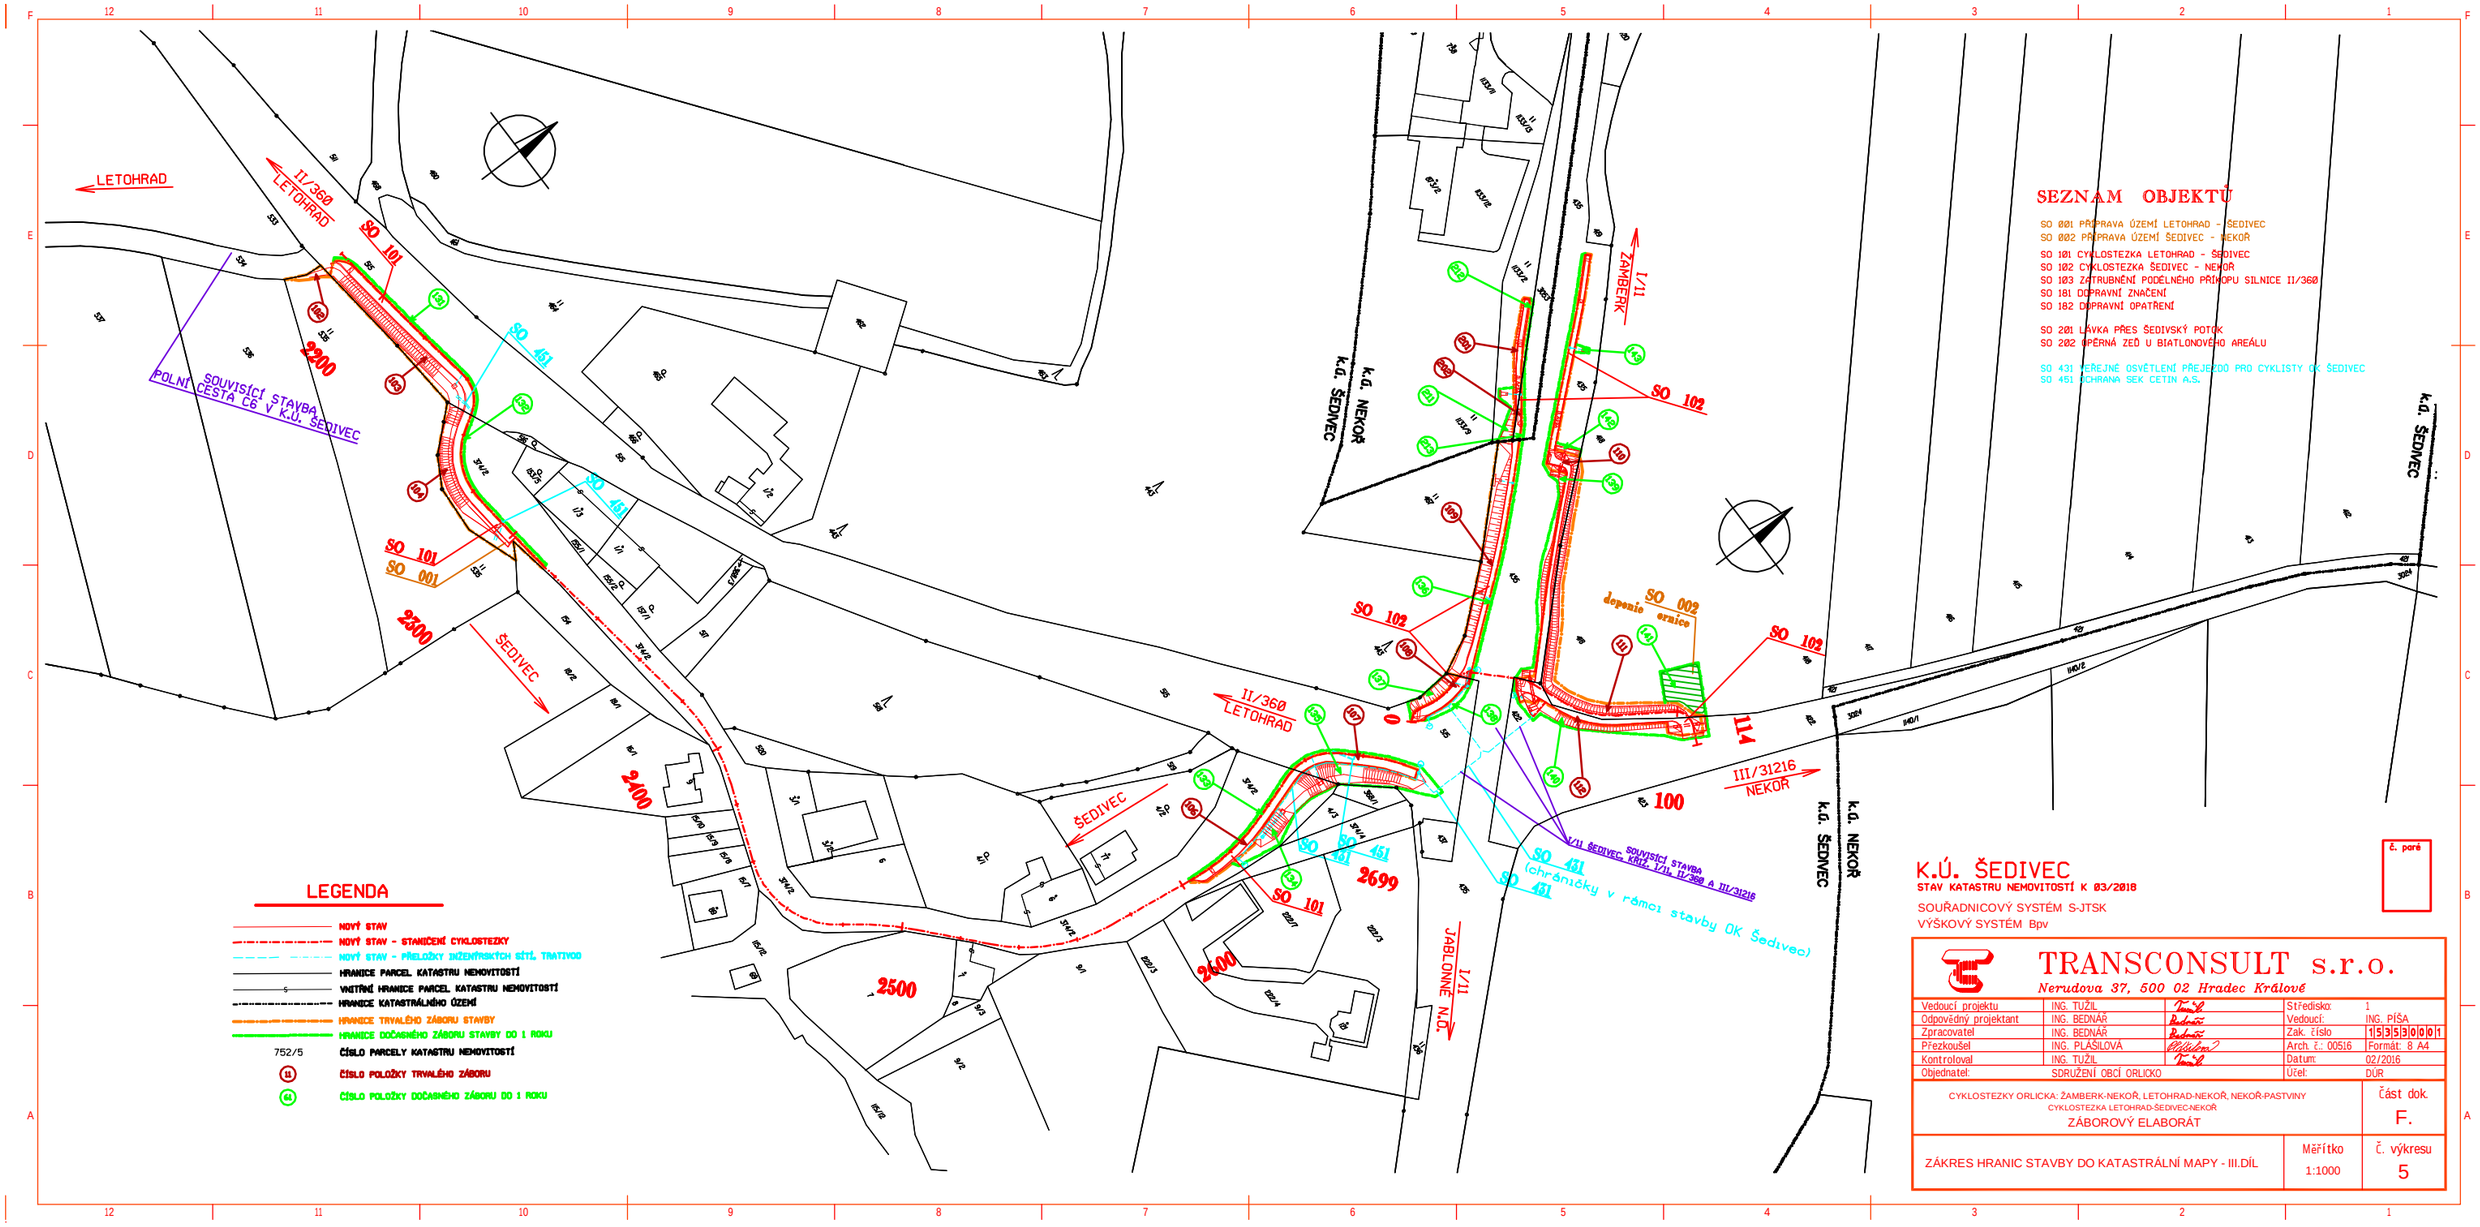

SEZNAM OBJEKTŮ

SO 001 PŘÍPRAVA ÚZEMÍ LETOHRAD - ŠEDIVEC
SO 002 PŘÍPRAVA ÚZEMÍ ŠEDIVEC - NEKOŘ

SO 101 CYKLOSTEZKA LETOHRAD - ŠEDIVEC
SO 102 CYKLOSTEZKA ŠEDIVEC - NEKOŘ
SO 103 ZATRUBNĚNÍ PODÉLNÉHO PŘÍKOPU SILNICE II/360
SO 181 DOPRAVNÍ ZNAČENÍ
SO 182 DOPRAVNÍ OPATŘENÍ

SO 201 LÁVKA PŘES ŠEDIVSKÝ POTOK
SO 202 OPĚRNÁ ZEĎ U BIATLONOVÉHO AREÁLU

SO 431 VEŘEJNÉ OSVĚTLENÍ PŘEJEZDŮ PRO CYKLISTY OK ŠEDIVEC
SO 451 OCHRANA SEK CETIN A.S.

K.Ú. ŠEDIVEC

STAV KATASTRU NEMOVITOSTÍ K 03/2018

SOUŘADNICOVÝ SYSTÉM S-JTSK
VÝŠKOVÝ SYSTÉM Bpv

Č. paré

TRANSCONSULT s.r.o.
Nerudova 37, 500 02 Hradec Králové

Vedoucí projektu	ING. TUŽIL		Středisko:	1
Odpovědný projektant	ING. BEDNÁŘ		Vedoucí:	ING. PÍŠA
Zpracovatel	ING. BEDNÁŘ		Zak. číslo	15353001
Přezkoušel	ING. PLÁŠILOVÁ		Arch. č.: 00516	Formát: 8 A4
Kontroloval	ING. TUŽIL		Datum:	02/2016
Objednatel:	SDRUŽENÍ OBCÍ ORLICKO		Účel:	DÚR

CYKLOSTEZKY ORLICKA: ŽAMBERK-NEKOŘ, LETOHRAD-NEKOŘ, NEKOŘ-PASTVINY
CYKLOSTEZKA LETOHRAD-ŠEDIVEC-NEKOŘ
ZÁBOROVÝ ELABORÁT

Část dok. F.

ZÁKRES HRANIC STAVBY DO KATASTRÁLNÍ MAPY - III.DÍL

Měřítko 1:1000

Č. výkresu 5