
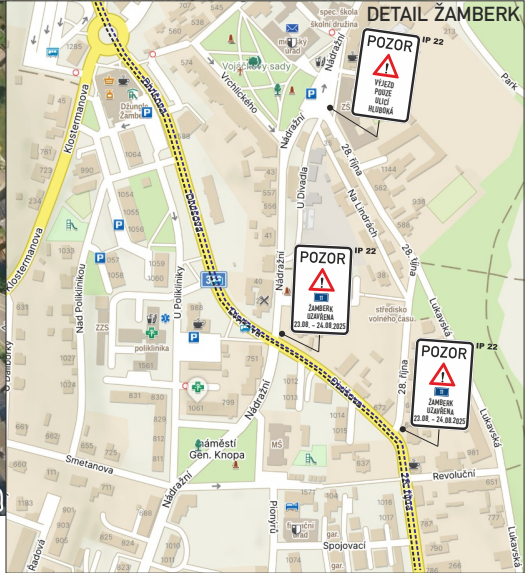


# I/11 ŽAMBERK, UL. KOSTELNÍ, UL. ZÁMECKÁ, OPRAVA SILNICE, DIO - ÚPLNÁ UZAVÍRKA

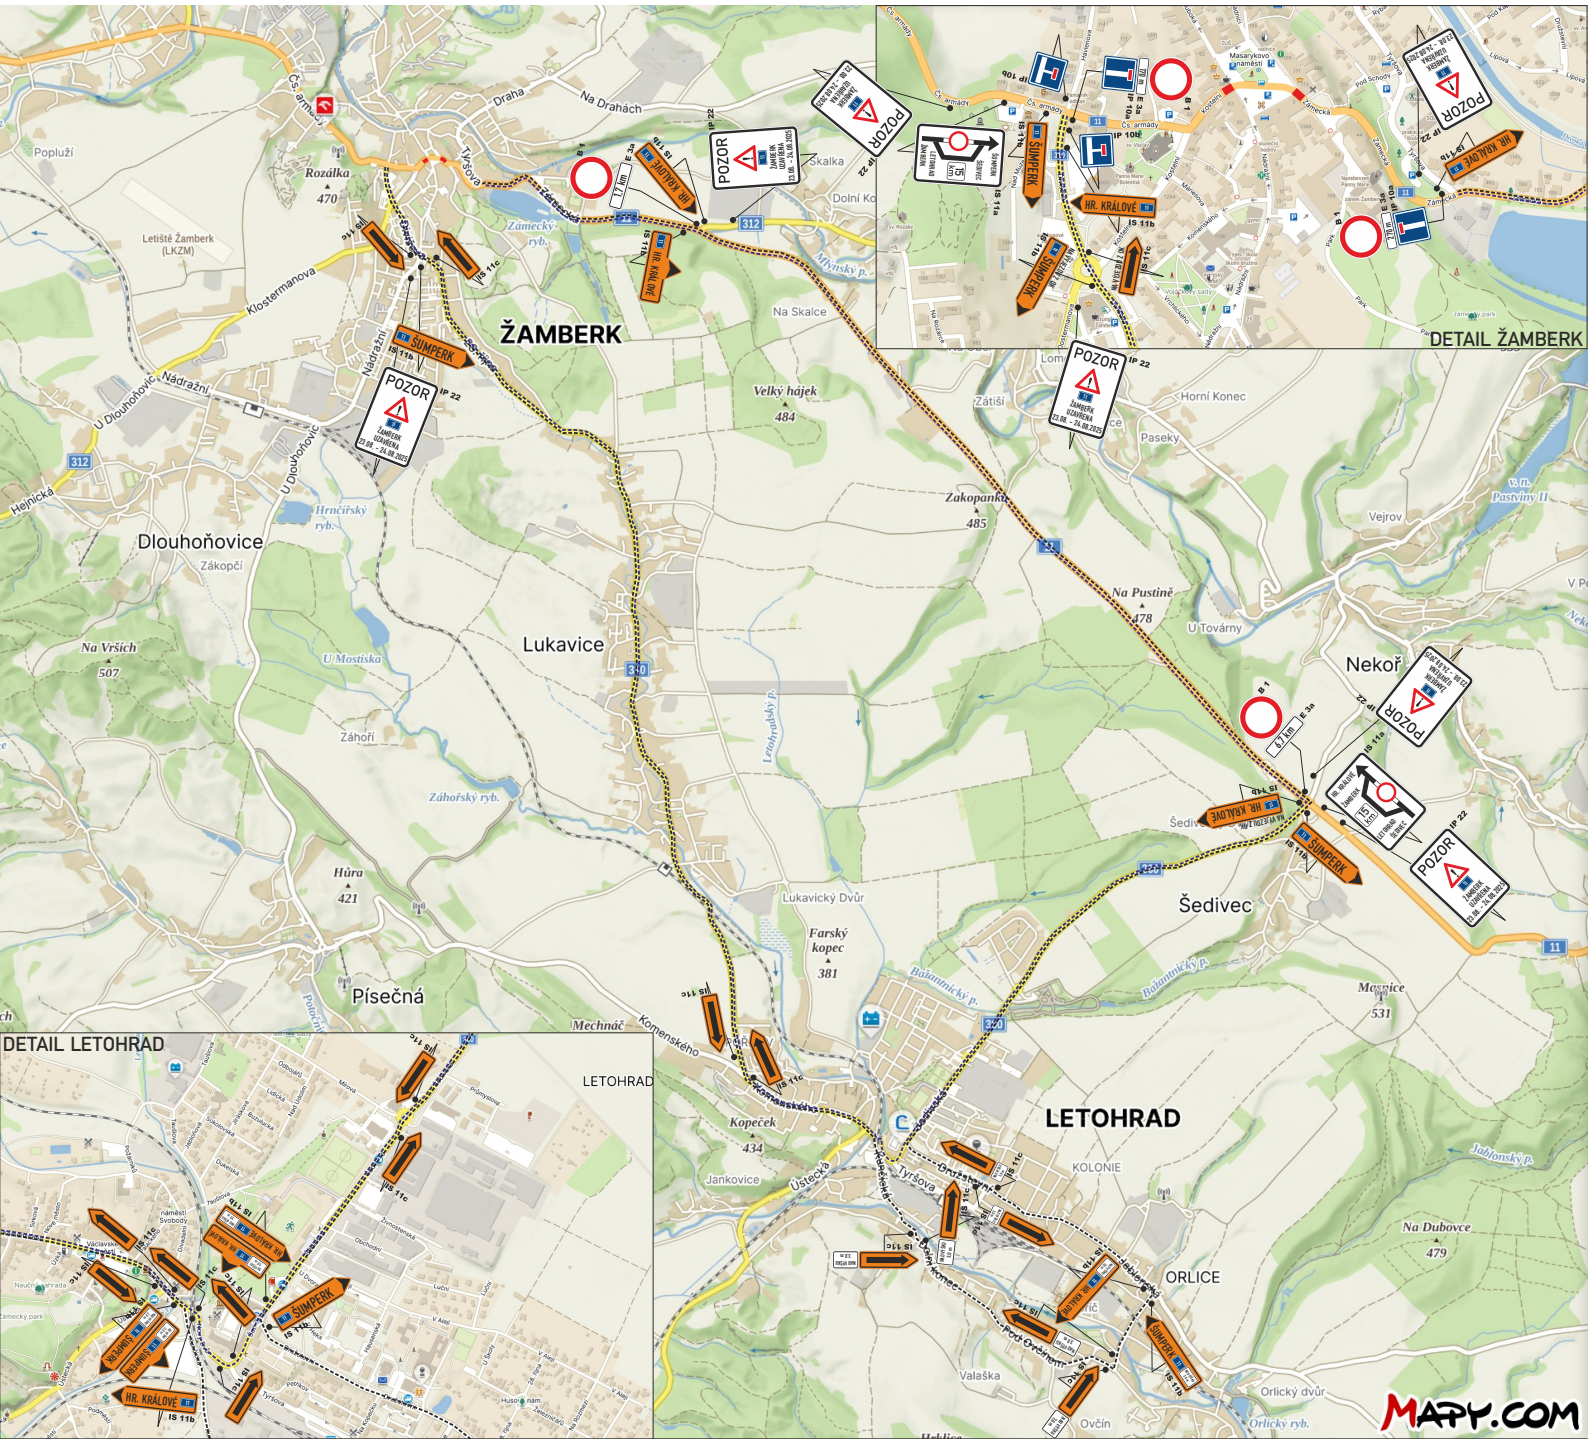

TERMÍN ÚPLNÉ UZAVÍRKY: 23.08.2025 - 24.08.2025

- OBJÍZDNÁ TRASA PRO VOZIDLA NAD 3,0 m VÝŠKY
- OBJÍZDNÁ TRASA PRO VOZIDLA DO 3,0 m VÝŠKY
- UZAVŘENÝ ÚSEK